


18,29,40

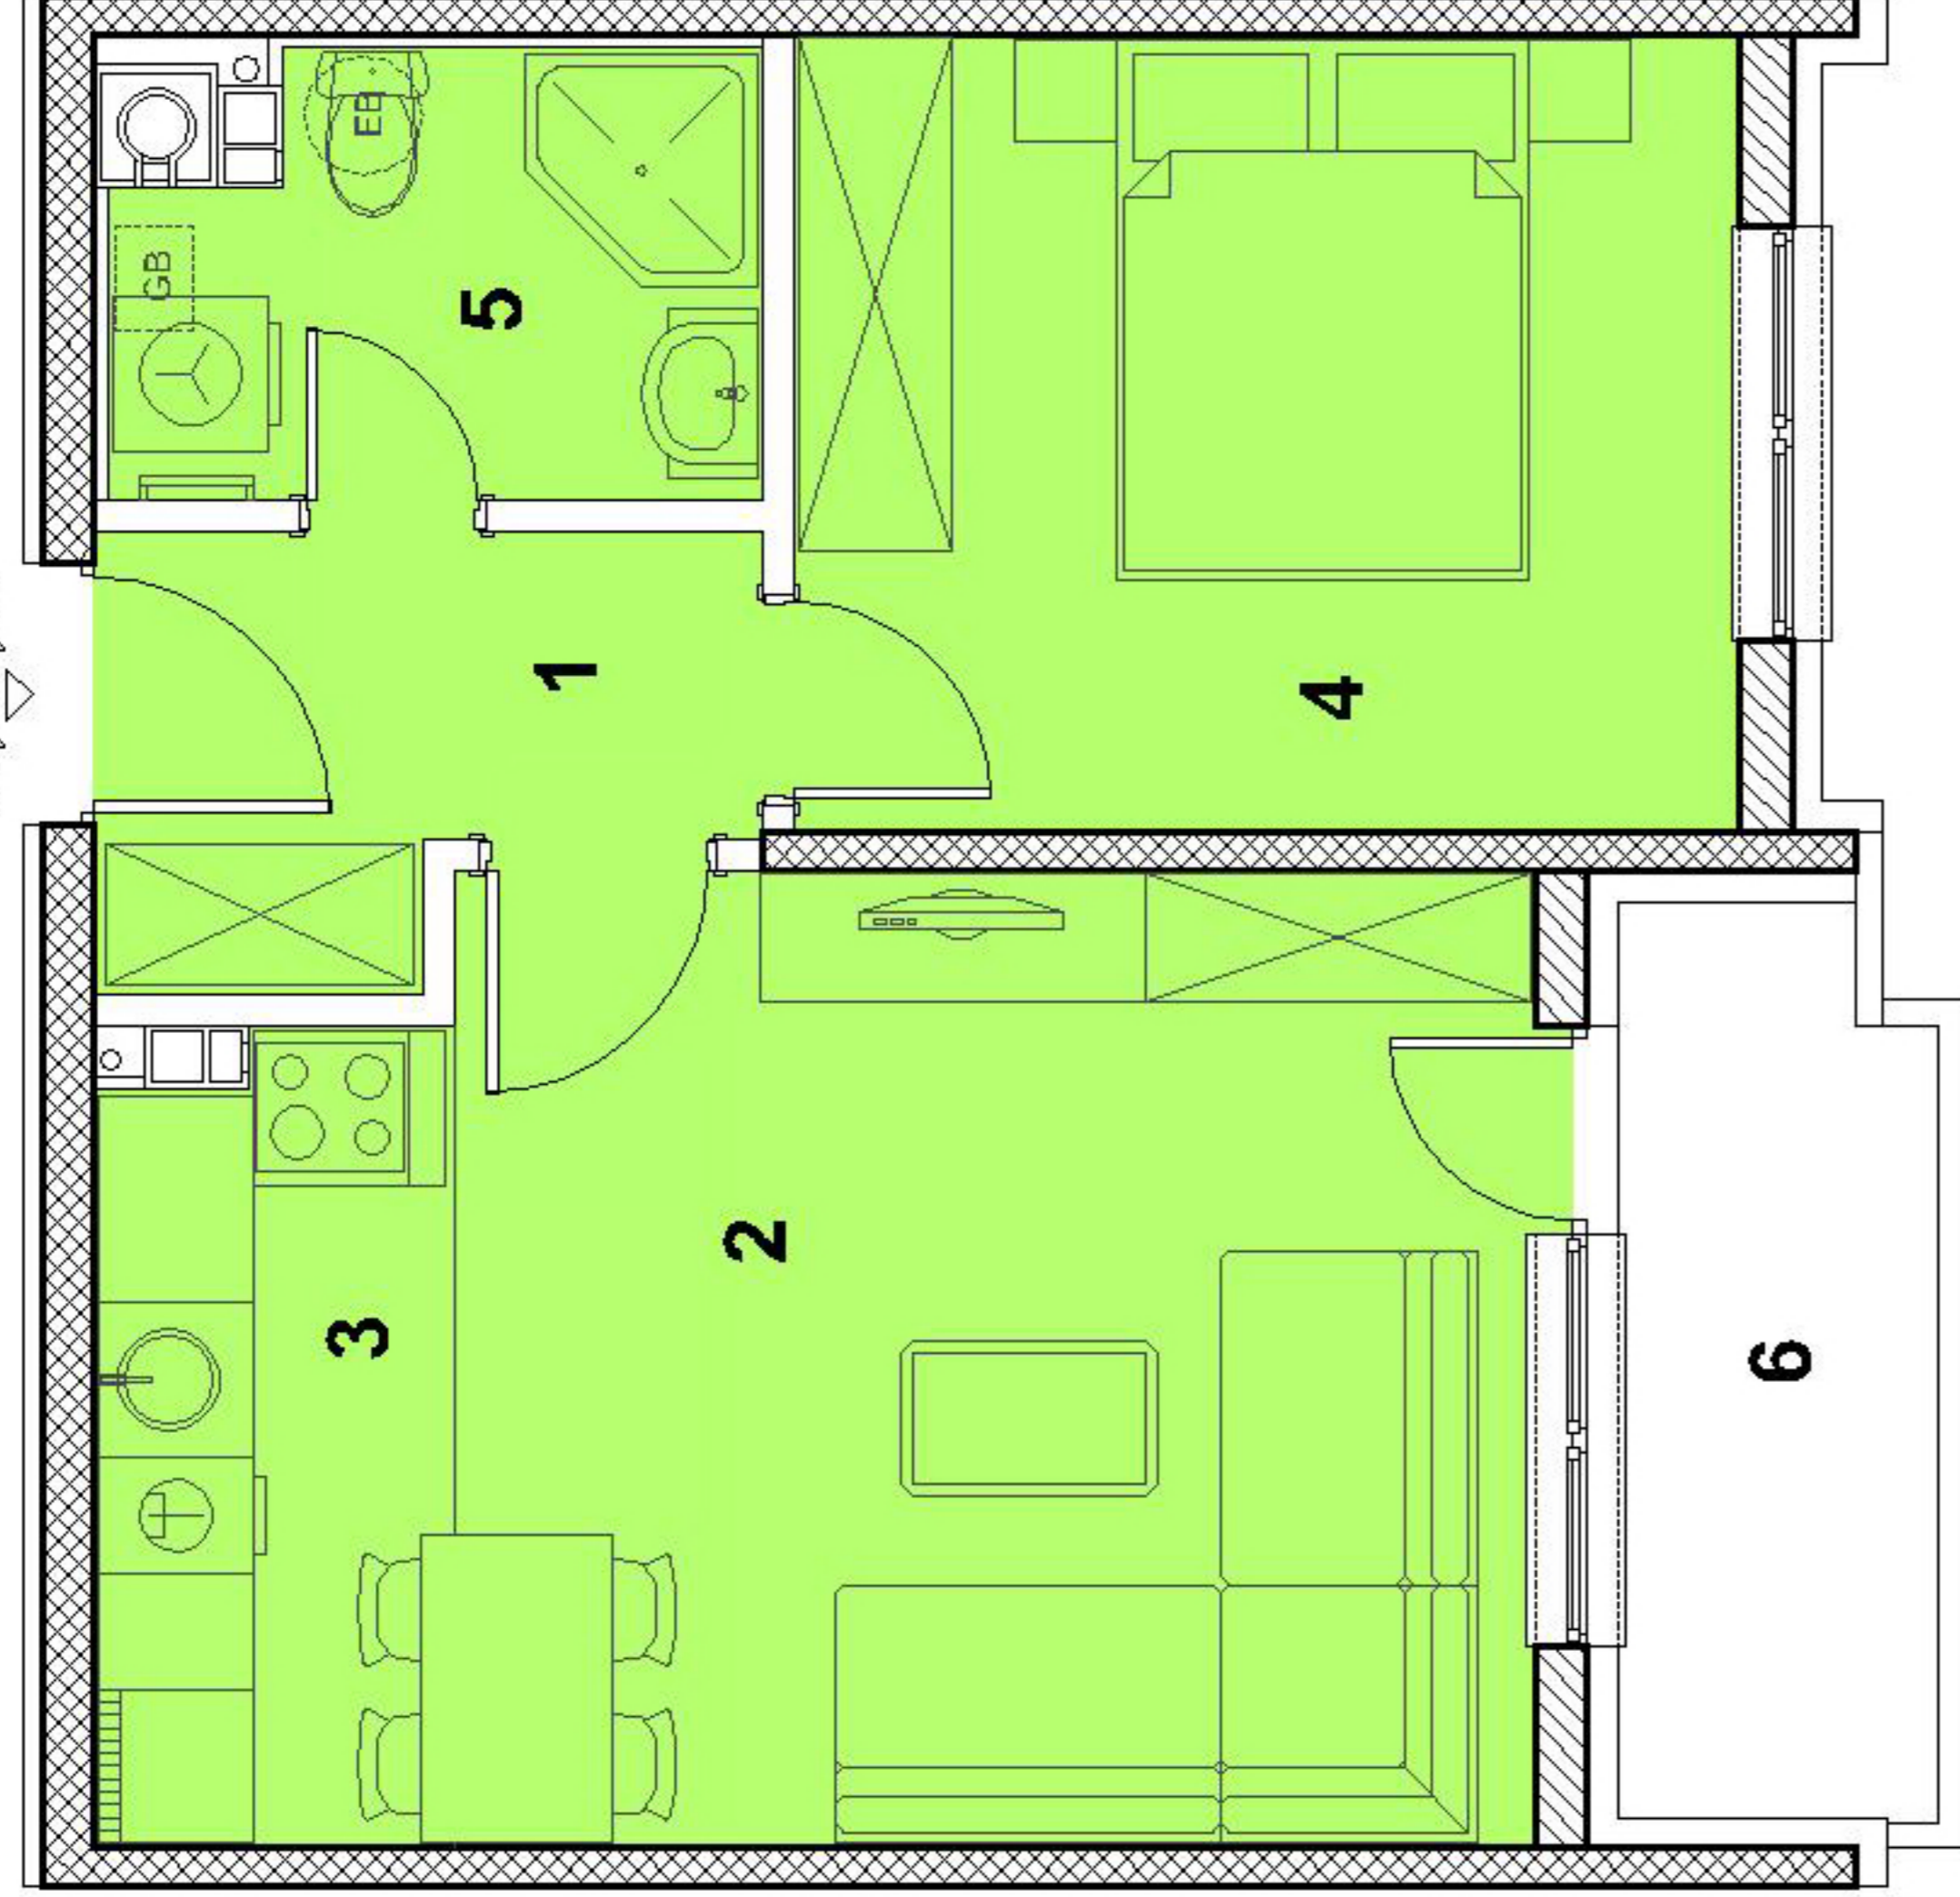

STAN 7 (P= 44,47 m2)						
redni broj	PROSTORIJA	POVRŠINA (m2)	koefficient namjene prostorije	RAČUNSKA POVRŠINA		
1	HODNIK	3,89	1.00	3.89		
2	DN.BOR. + TRPEZ.	15,96	1.00	15.96		
3	KUHINJA	4,33	1.00	4.33		
4	SOBA	11,41	1.00	11.41		
5	KUPATILO	4,11	1.00	4.11		
6	LOĐA	4,23	0.75	3.17		
7	OSTAVA	1,60	1.00	1.60		
	STAN 7 UKUPNO	45,53		44,47		